


ΕΦΗΜΕΡΙΣ ΤΗΣ ΚΥΒΕΡΝΗΣΕΩΣ

ΤΗΣ ΕΛΛΗΝΙΚΗΣ ΔΗΜΟΚΡΑΤΙΑΣ

ΤΕΥΧΟΣ ΤΕΤΑΡΤΟ **Αρ. Φύλλου 635**

14 Ιουνίου 2005

ΑΠΟΦΑΣΕΙΣ

Αριθ. οικ. 1975

Καθορισμός οριογραμμών αιγιαλού και παραλίας στη θέση «Προφήτης Ηλίας» του Δ.Δ. Αγ. Νικολάου του Δήμου Βοιών του Νομού Λακωνίας. (αναδημοσίευση)*.

Η ΓΕΝΙΚΗ ΓΡΑΜΜΑΤΕΑΣ
ΠΕΡΙΦΕΡΕΙΑΣ ΠΕΛΟΠΟΝΝΗΣΟΥ

Έχοντας υπόψη:

1. Τις διατάξεις του ν. 2971/2001 (ΦΕΚ 285/τ.Α΄/ 19.12.2001) «Περί αιγιαλού και παραλίας».

2. Τις διατάξεις του ν.δ. 439/1970 «Περί συμπληρώσεως των διατάξεων περί αιγιαλού».

3. Τις διατάξεις του ν.3200/1955 «Περί διοικητικής αποκέντρωσης» όπως αυτές τροποποιήθηκαν και ισχύουν σήμερα με τα ν.δ. 532/1970, β.δ. 704/1970, β.δ. 705/1970, β..δ. 192/ 1972, π.δ. 71/1984, π.δ. 347/1986, ν. 2026/1992, και π.δ. 97/1993.

4. Τις διατάξεις του άρθρου 19 παρ. 5 του ν. 2344/1995, του άρθ. 52 παρ. 6 ν. 2218/1994, του άρθ. 4 παρ. 7 του ν. 2240/1994,δυνάμει των οποίων αρμοδιότητες του Υπουργείου Οικονομικών, που είχαν, μεταβιβασθεί, στους Νομάρχες, ανήκουν στον Περιφ/κό Δ/ντή, σε συνδυασμό με αυτές του άρθρου 14 παρ. 2 του ν. 2399/1996, με τις οποίες προβλέπεται η κατάργηση των θέσεων των Περιφ/κών Δ/ντών, οι αρμοδιότητες πλέον του οποίου περιήλθαν στο Γενικό Γραμματέα της Περιφέρειας και ασκούνται από τον Αναπληρωτή Περιφ/κό Δ/ντή.

5. Τις διατάξεις του τετάρτου εδαφίου της παρ. 6 του ίδιου άρθρου του ν. 2503/1997 «Διοίκηση, Οργάνωση», Στελέχωση της Περιφέρειας, Ρύθμιση θεμάτων για την Τοπική Αυτοδιοίκηση και άλλες διατάξεις» (ΦΕΚ107Α΄), σύμφωνα με τις οποίες οι Περιφερειακές Υπηρεσίες του Υπουργείου Οικονομικών, που συγκροτούσαν την Περιφερειακή Διοίκηση του Νομού της Νομαρχίας, δεν υπήχθησαν στην ενιαία οργανική μονάδα της Περιφέρειας, ούτε καταργήθηκαν, αλλά αποτελούν από 1.9.1997, Υπηρεσίες του Υπουργείου Οικονομικών.

6. Το υπ' αριθμ. 28979/31.7.1997 έγγραφο του Υπουργείου Εσωτερικών, Δημ. Διοίκησης και Αποκέντρωσης, σύμφωνα με το οποίο οι αρμοδιότητες του Γενικού Γραμματέα της Περιφέρειας σε θέματα Υπηρεσιών του Υπουργείου Οικονομικών, μεταφέρονται από 1.9.1997 στον Υπουργό των Οικονομικών.

7. Την υπ' αριθμ. 14650/Δ10685/17.3.2004 (ΦΕΚ 519Β΄/ 17.3.2004) κοινή απόφαση του Πρωθυπουργού και του Υπουργού Οικονομικών, «περί καθορισμού αρμοδιοτήτων των Υφυπουργών Οικ/μίας και Οικ/κών».

8. Την διάταξη του άρθ. 46 παρ. 21 του ν. 3220/2004 (ΦΕΚ15/28.1.2004) «Μέτρα Αναπτυξιακής και Κοινωνικής Πολιτικής - αντικειμενικοποίηση του φορολογικού ελέγχου και άλλες διατάξεις».

9. Την υπ' αριθμ. 1030067/796/Α0006/7.4.2004 Εγκύκλιο του Υπουργείου Οικ/μίας και Οικονομικών Διεύθυνσης Οργάνωσης.

10. Την από 27.10.2004 έκθεση της Επιτροπής καθορισμού οριογραμμών αιγιαλού-παραλίας στη θέση «Προφήτης Ηλίας» του Δ.Δ. Αγ. Νικολάου του Δήμου Βοιών του Ν. Λακωνίας και το από Δεκέμβριο 2000 τοπογραφικό διάγραμμα της Δ/σης Τεχνικών Υπηρεσιών Τμήμα Δ΄ του Υπ. Οικονομικών που συντάχθηκε από τον Τοπ/φο Μηχ/κό Γ. Ασημακόπουλο σε κλίμακα 1:500 και έχει θεωρηθεί από τον Τοπογράφο Μηχανικό Δ. Λάμπρου.

11. Το υπ' αριθμ. 544.5/664/2004 αρ. σχ. 974/8.7.2004 έγγραφο του Γενικού Επιτελείου Ναυτικού, αποφασίζουμε:

Επικυρώνουμε την από 27.10.2004 έκθεση της Επιτροπής καθορισμού οριογραμμών αιγιαλού-παραλίας στη θέση «Προφήτης Ηλίας» του Δ.Δ Αγ. Νικολάου του Δήμου Βοιών του Ν. Λακωνίας και το από Δεκέμβριο 2000 τοπογραφικό διάγραμμα της Δ/σης Τεχνικών Υπηρεσιών Τμήμα Δ΄ του Υπ. Οικονομικών που συντάχθηκε από τον Τοπ/φο Μηχ/κό Γ. Ασημακόπουλο σε κλίμακα 1:500 και έχει θεωρηθεί από τον Τοπ/φο Μηχανικό Δ. Λάμπρου.

Στο παραπάνω διάγραμμα καθορίστηκε η οριογραμμή του αιγιαλού με κόκκινη συνεχή πολυγωνική γραμμή με στοιχεία 1-2-3-...-8-8α-9-.. .-16-1 βα-17α-17-18-19-20.

Καθορίστηκε η οριογραμμή της παραλίας με κίτρινη συνεχή πολυγωνική γραμμή με στοιχεία 1΄- 2΄-3΄-...8΄-8΄α-9΄-... - 16΄ - 16΄α - 17΄ α -17 -18 - 19 - 20 της οποίας οι κορυφές εξασφαλίζονται με παράλληλη μετάθεση της κόκκινης πολυγωνικής γραμμής του αιγιαλού κατά δέκα (10) μέτρα.

Στη ζώνη της παραλίας υπάρχουν κτίσματα.

*Αναδημοσιεύεται, διότι η αρχική δημοσίευση στο ΦΕΚ 251/9.3.2005 /τ.Δ΄, έγινε από εσφαλμένο αντίγραφο που διεβίβασε η περιφέρεια Πελοποννήσου.

Η απόφαση αυτή να δημοσιευθεί μαζί με την έκθεση της Επιτροπής και το τοπογραφικό διάγραμμα στην Εφημερίδα της Κυβερνήσεως.

Τρίπολη, 10 Φεβρουαρίου 2005

Η Γενική Γραμματέας Περιφέρειας
ΑΓΓΕΛΑ ΑΒΟΥΡΗ

ΕΚΘΕΣΗ ΕΠΙΤΡΟΠΗΣ

Καθορισμός των ορογραμμών αιγιαλού-παραλίας του ν. 2971/2001 στη θέση «Προφήτης Ηλίας» του Δ.Δ Αγ. Νικολάου του Δήμου Βοιών του Ν. Λακωνίας.

Οι κάτωθι υπογεγραμμένοι :

1) Βλαχάκος Κωνσταντίνος, Προϊστάμενος της Κτηματικής Υπηρεσίας,

2) Περδικογιάννη Ευφροσύνη,Τοπ/φος Μηχ/κός,υπάλληλος της Κτηματικής Υπηρεσίας.

3) Παναρίτης Κοσμάς, Λιμενάρχης Υ/Χ Νεάπολης.

4) Λιακάκος Δημήτριος, Πολ/κός Μηχ/κός, Αναπλ/τής Προϊστάμενος του τμήματος Πολεοδομίας Χωρ/ξίας και Περ/ντος της Νομαρχιακής Αυτ/σης Λακωνίας.

5) Αθανασούλης Ιωάννης, Πολ/κός Μηχ/κός Δ/νσης ΠΕ.ΧΩ. Περιφέρειας Πελ/σου, αποτελούντες την επιτροπή καθορισμού των ορίων αιγιαλού δυνάμει του άρθ. 3 παρ 1 του ν.2971/2001 όπως έχουν οριστεί με την υπ' αριθμ. 14755/8.10.2004 απόφαση της Γενικής Γραμματέως Περιφέρειας Πελ/σου.

Έχοντας υπ' όψιν.

1) Την από 20.9.2001 έκθεση της Επιτροπής του αρθρ. 100 π.δ. 284/1988,και τις από 12.8.2002 και 24.10.2003 εκθέσεις της Επιτροπής του αρθ. 3 παρ. 1 του ν. 2971/2001 για την συγκεκριμένη περιοχή.

2)Το από Δεκεμβρίου 2000 διάγραμμα της Δ/σης Τεχνικών Υπηρεσιών Τμήμα Δ΄ του Υπ. Οικονομικών που συντάχθηκε από τον Γ. Ασημακόπουλο Τοπ. Μηχ/κό και θεωρήθηκε από τον προϊστάμενο Δ. Λάμπρου Τοπ. Μηχανικό .

3) Τις διατάξεις του ν. 2971/2001 και την σχετική δικαστική και διοικητική Νομολογία.

4) Τα στοιχεία καθορισμού αιγιαλού και παραλίας που προβλέπονται από το άρθρο 9 του ν.2971/2001 και ειδικότερα:

α. Τη γεωμορφολογία του εδάφους για την οποία αναλυτικά αναφέρεται ότι:

1) Η μορφολογία της ακτής συνίσταται από:

i) Βραχώδη πρανή με κατακόρυφες κλίσεις

ii) Τεχνικά έργα (λιμενοβραχίονας)

2) Της ακτής συνέχονται εκτάσεις

i)Λοφώδεις και ορεινές .

ii) Με έδαφος βραχώδες και ημιβραχώδες

iii) Εντός οικισμού .

iv) Δομημένες με αραιή και πυκνή δόμηση

v) Με χρήση κατοικίας

3) Το φυσικό όρο βλάστησης συνίσταται από:

i) Χαμηλή ποώδη φυσική βλάστηση

ii)Τεχνητή ποώδη βλάστηση

β. Το γεγονός ότι στην περοχή δεν εντοπίστηκαν παράκτιοι φυσικοί πόροι.

γ. Τα πορίσματα από την εκτίμηση των μετεωρολογικών στοιχείων της περιοχής, ήτοι το γεγονός ότι η περιοχή προσβάλλεται από ανέμους έντασης 5-7Β και συχνά 8Β κυρίως από Ν. ΝΑ διευθύνσεις.

δ. Τη μορφολογία του πυθμένα ο οποίος συνίσταται απο βραχώδη ανώμαλη σύσταση με διαφορετικά βάθη κοντά στην ακτή πράγμα που συνεπάγεται τη θραύση του κύματος και την εκτόνωση της ενέργειας του σε διαφορετικές αποστάσεις από την ακτογραμμή και συνεπώς διαφοροποίηση της επίδραση του κυματικού πεδίου εντός της παράκτιας ζώνης.

ε. Τον τομέα ανάπτυξης κυματισμού σε σχέση με το μέτωπο της ακτής,ότι δηλαδή πρόκειται για ακτή με μεγάλο ανάπτυγμα πελάγους.

στ. Την μη ύπαρξη νόμιμων έργων

ζ. Την μη ύπαρξη εγκεκριμένων χωροταξικών κατευθύνσεων και χρήσεων γης που επηρεάζουν την παράκτια ζώνη.

η. Την ύπαρξη δημόσιου κτήματος σε άμεση γειτνίαση με την παράκτια ζώνη.

θ. Το μη υφιστάμενο Κτηματολόγιο.

ι. Την μη ύπαρξη ευπαθών οικοσυστημάτων και προστατευόμενων περιοχών.

5) Το 544.5/664/2004 αρ. σχ. 974/8.7.2004 έγγραφο του ΓΕΝ.

6) Το γεγονός ότι η επιτροπή αποδέχεται την πρόταση του ΓΕΝ επισημαίνοντας ότι σύμφωνα με την αξιολόγηση των τίτλων που είναι κατά μήκος των κορυφών του αιγιαλού 8-8α-9 και του προταθέντος παλαιού αιγιαλού με την από 24.10.2003 έκθεση επιτροπής (Α-Β-Γ προτεινόμενες κορυφές παλαιού αιγιαλού) θα πρέπει η μεταξύ των προαναφερόμενων κορυφών αιγιαλού-παλαιού αιγιαλού έκταση να καταγραφεί δημόσιο κτήμα, αποφασίζει:


Καθορίζει την οριογραμμή του αιγιαλού με κόκκινη συνεχή πολυγωνική γραμμή με τα στοιχεία 1-2-3-...-8-8α-9-...-16-16α-17α-17-18-19-20. Καθορίζει την οριογραμμή της παραλίας με συνεχή κίτρινη πολυγωνική γραμμή με τα στοιχεία 1΄-2΄-3΄-...- 8΄-8΄α-9΄-.....-16΄-16΄α-17΄-18΄-19΄-20΄ της οποίας οι κορυφές εξασφαλίζονται με παράλληλη μετάθεση της ερυθράς πολυγωνικής γραμμής του αιγιαλού κατά δέκα (10) μέτρα.

Στη ζώνη της παραλίας υπάρχουν κτίσματα.


Σπάρτη, 27 Οκτωβρίου 2004


Η Επιτροπή

ΚΩΝΣΤΑΝΤΙΝΟΣ ΒΛΑΧΑΚΟΣ
ΕΥΦΡΟΣΥΝΗ ΠΕΡΔΙΚΟΓΙΑΝΝΗ
ΚΟΣΜΑΣ ΠΑΝΑΡΙΤΗΣ
ΔΗΜΗΤΡΗΣ ΛΙΑΚΑΚΟΣ
ΙΩΑΝΝΗΣ ΑΘΑΝΑΣΟΥΛΗΣ

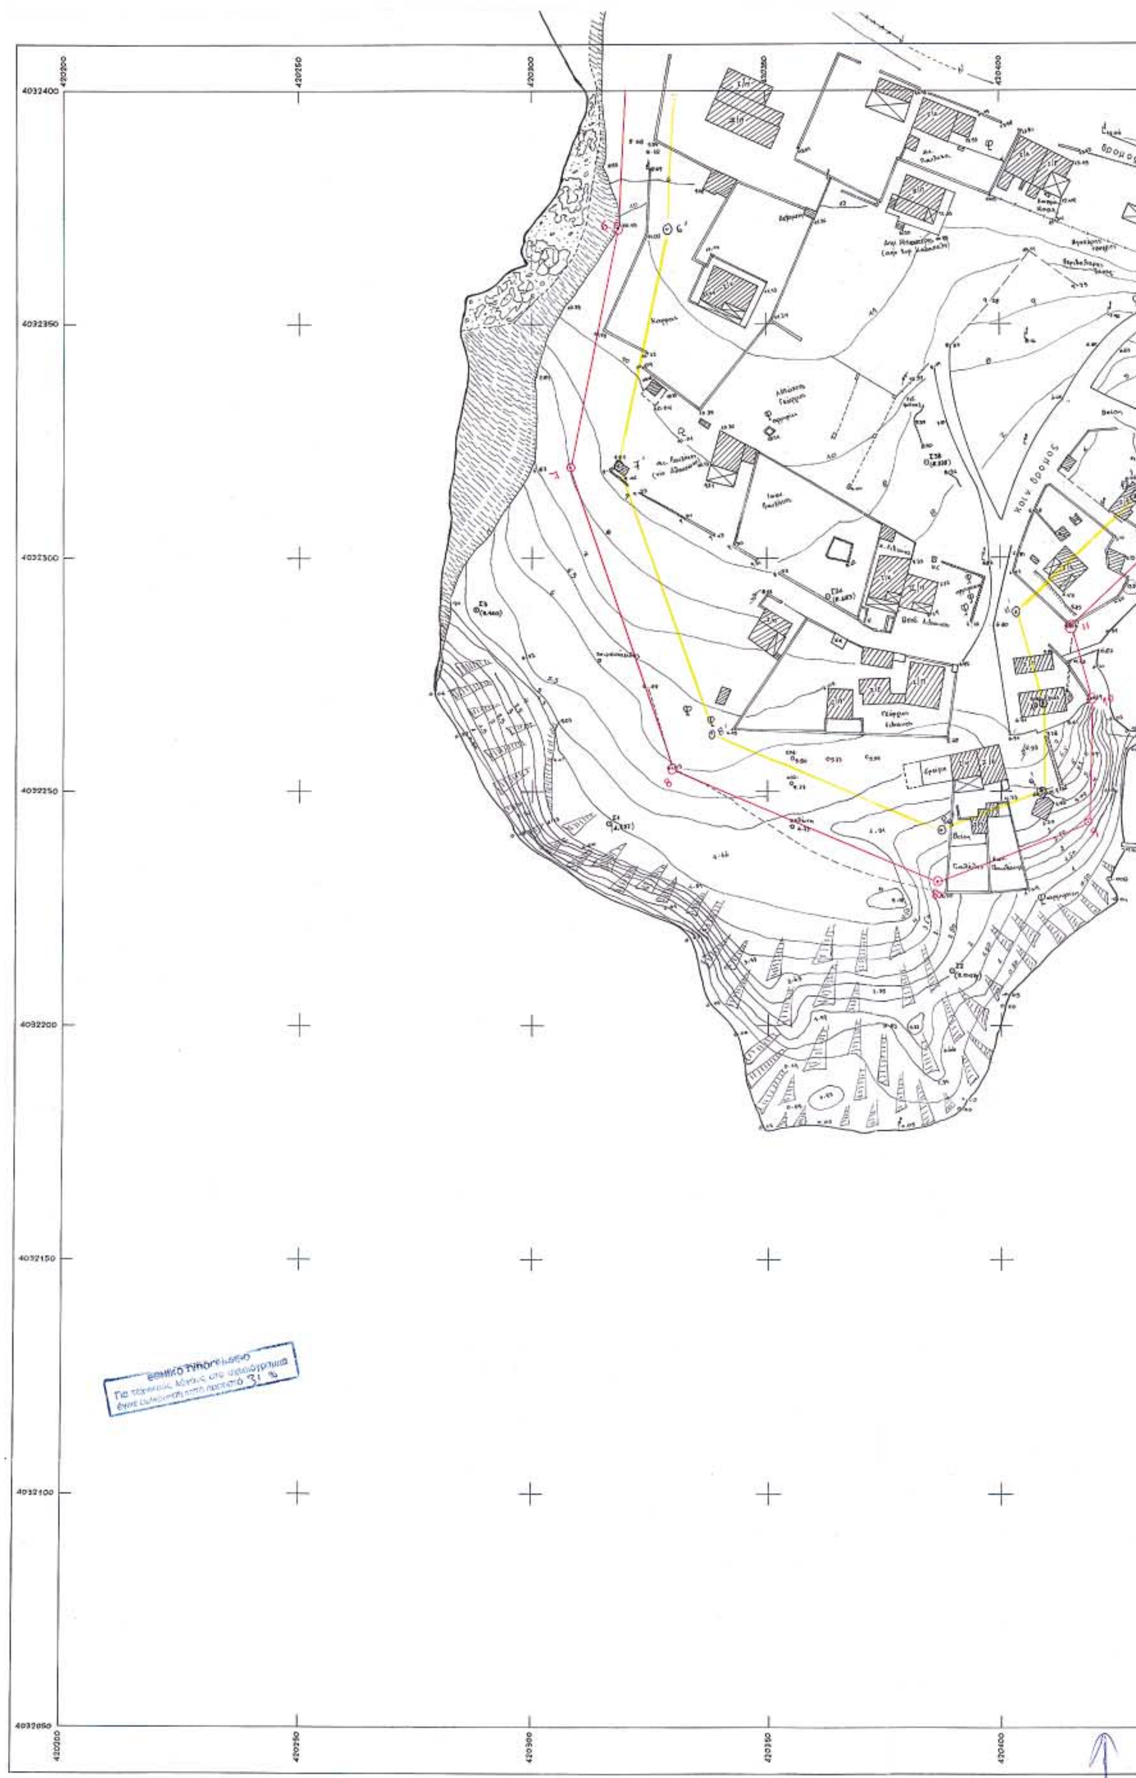
4032400
4032350
4032300
4032250
4032200
4032150
4032100
4032050
420200
420250
420300
420350
420400
κοιν δρομος
δρομος
31 %


420450
420500
420550
420600
420650
Λιμάνι
δρόμος
χωματόδρομος
κοιν. δρόμος

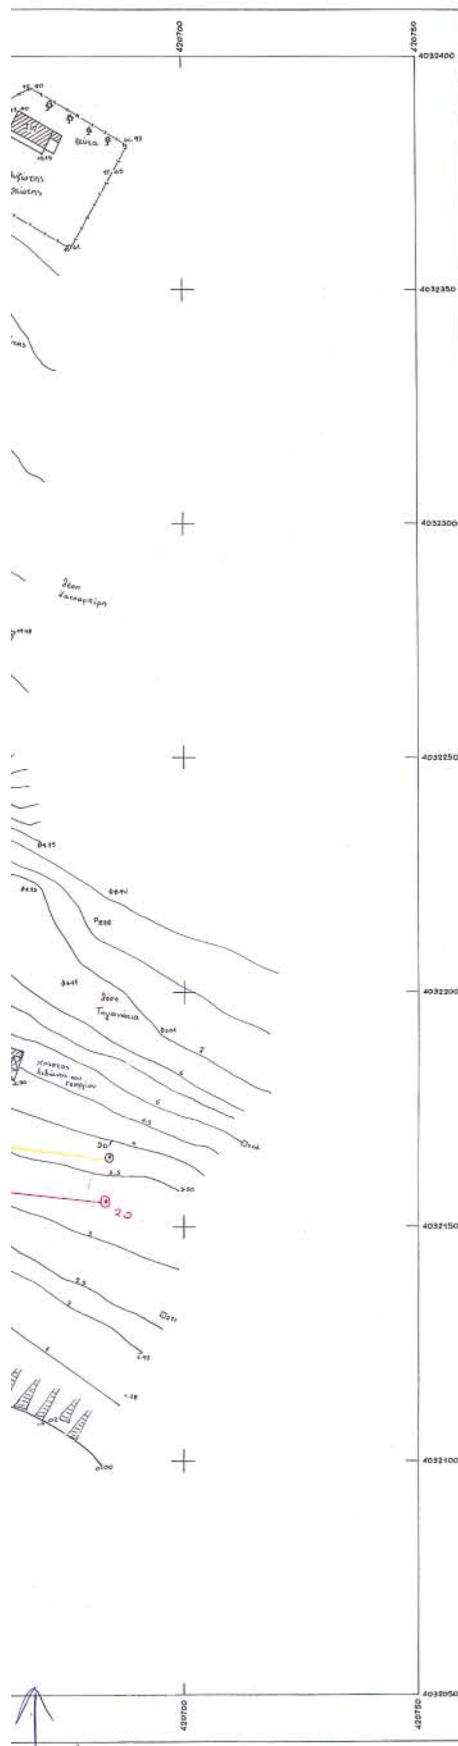

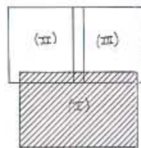

Συνοδεύει την από 27-10-04 έκθεση της Επιτροπής καθορισμού αιγιαλού-παραλίας (αρθ. 3 § 1 του Ν. 2971/01)

— γραμμή αιγιαλού

— -//- παραλίας

Σπάρτη 27-10-04

Ο Πρόεδρος



Τα Μέλη


1


2

3 ΛΙΑΚΑΚΟΣ


4

ΥΠΟΥΡΓΕΙΟ ΟΙΚΟΝΟΜΙΚΩΝ ΔΙΕΥΘΥΝΣΗ ΤΕΧΝΙΚΩΝ ΥΠΗΡΕΣΙΩΝ ΤΜΗΜΑ Α'			
ΤΟΠΟΓΡΑΦΙΚΟ ΔΙΑΓΡΑΜΜΑ ΚΛΙΜΑΚΑ 1:500			Συνολο φυλλων 3 Αριθ. φυλλου 1
ΝΟΜΟΣ : ΛΑΚΩΝΙΑΣ			
ΕΠΑΡΧΙΑ : ΒΟΙΩΝ			
ΘΕΣΗ : ΠΡΟΦ. ΗΛΙΑ - ΑΓ. ΝΙΚΟΛΑΟ			
ΑΡΜΟΔ. ΚΤΗΜΑΤ. ΥΠΗΡΕΣΙΑ ΛΑΚΩΝΙΑΣ			
ΑΡΙΘ. Δ/ΓΗΣ ΥΠ. ΟΙΚΟΝΟΜΙΚΩΝ:1076356/1219/000ΙΑ/11-8-99			
ΑΡΙΘ. ΠΡΩΤ.			
ΕΘΕΩΡΗΘΗ ΑΘΗΝΑ Ο Προισταμενος	ΑΘΗΝΑ Οι Συνταξαντες		Αθηνα Η Σχεδιαστρια
Δ. ΛΑΜΠΡΟΥ Τοπ. Μηχ/κος	Γ. ΑΣΗΜΑΚΟΠΟΥΛΟΣ Τοπ. Μηχ/κος	Δ. ΛΕΓΑΤΟΣ Εργοδηγος	Σ. ΜΠΑΛΑΣΚΑ

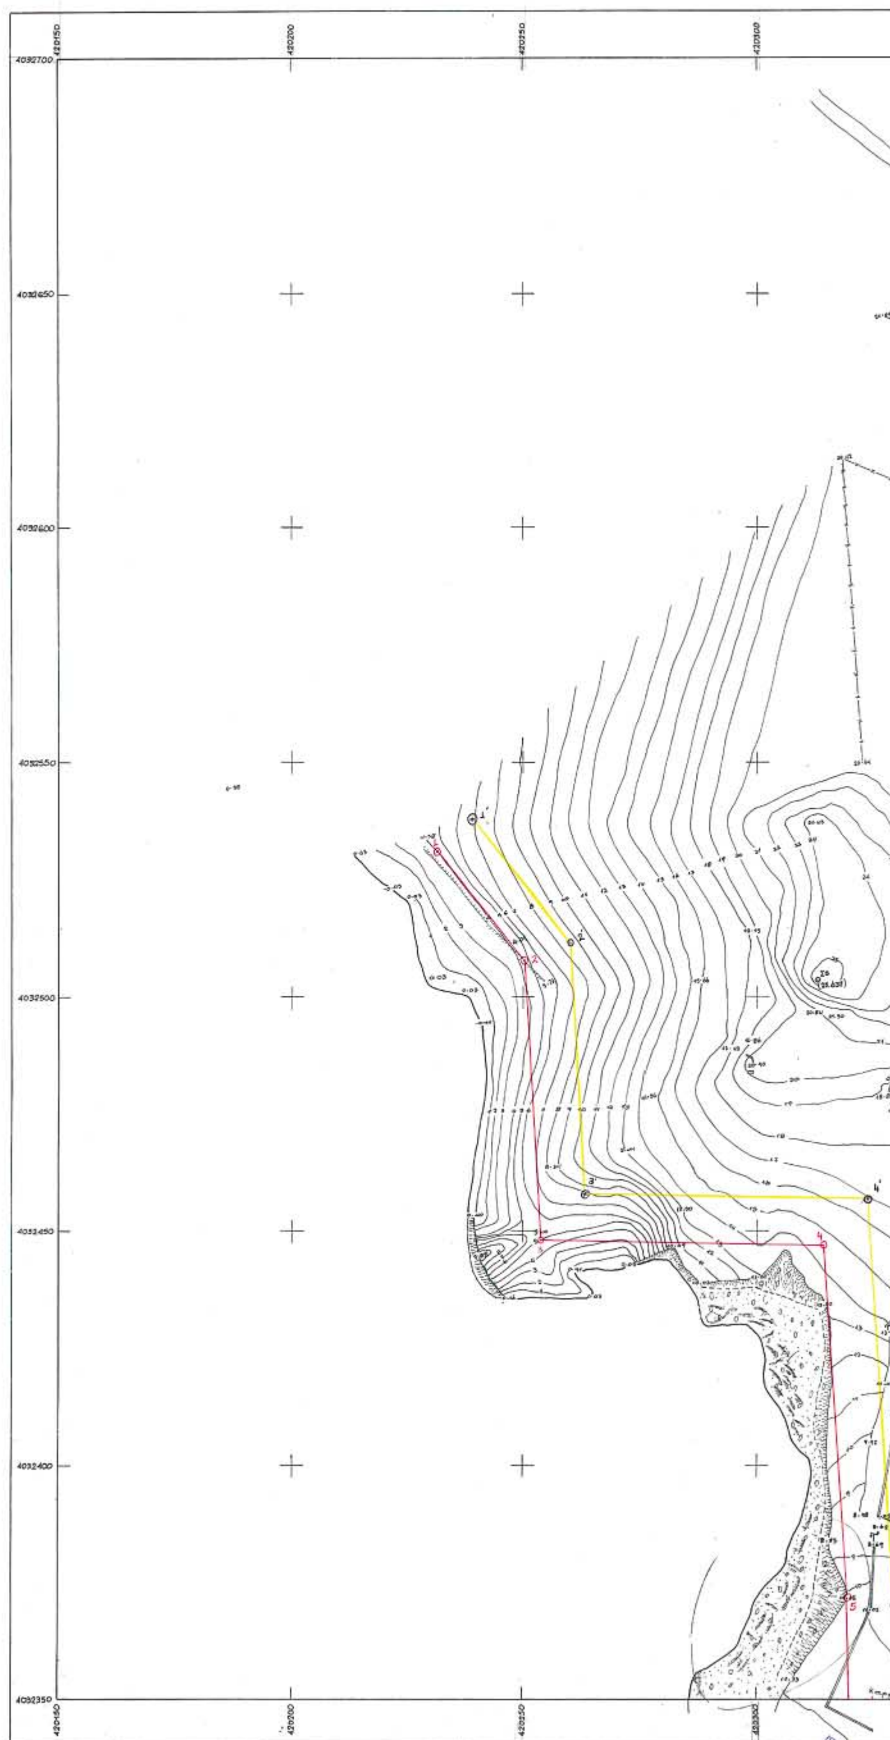
420150
420200
420250
420300
4032700
4032650
4032600
4032550
4032500
4032450
4032400
4032350

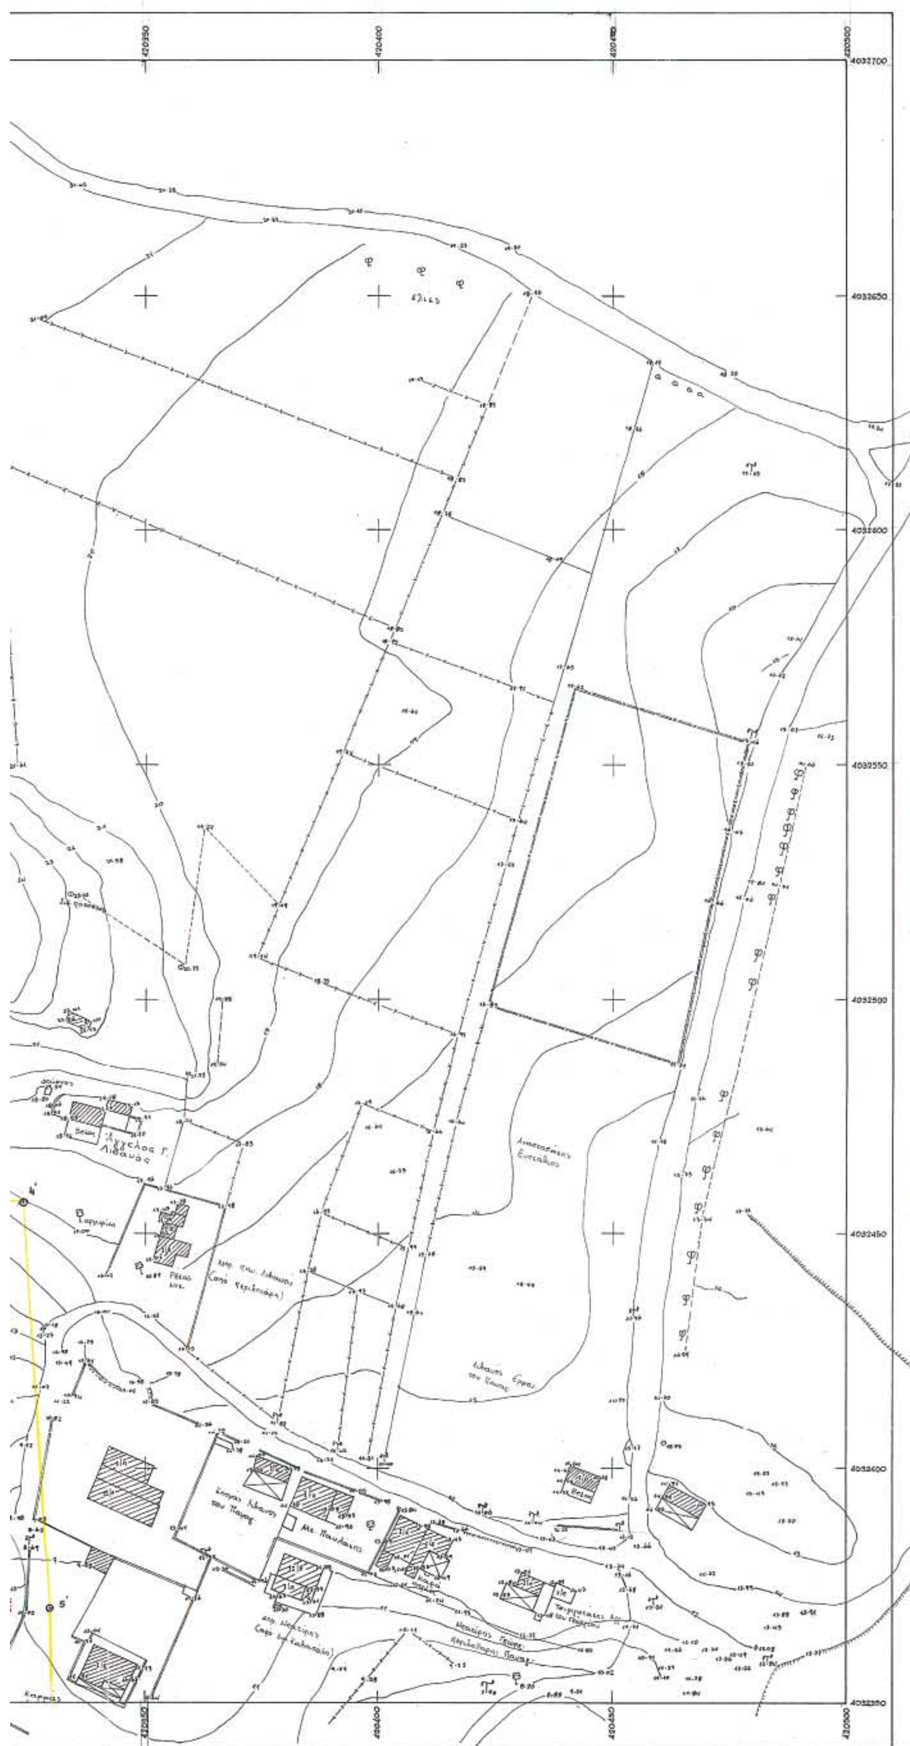

420350
420400
420450
420500
4032700
4032650
4032600
4032550
4032500
4032450
4032400
4032350

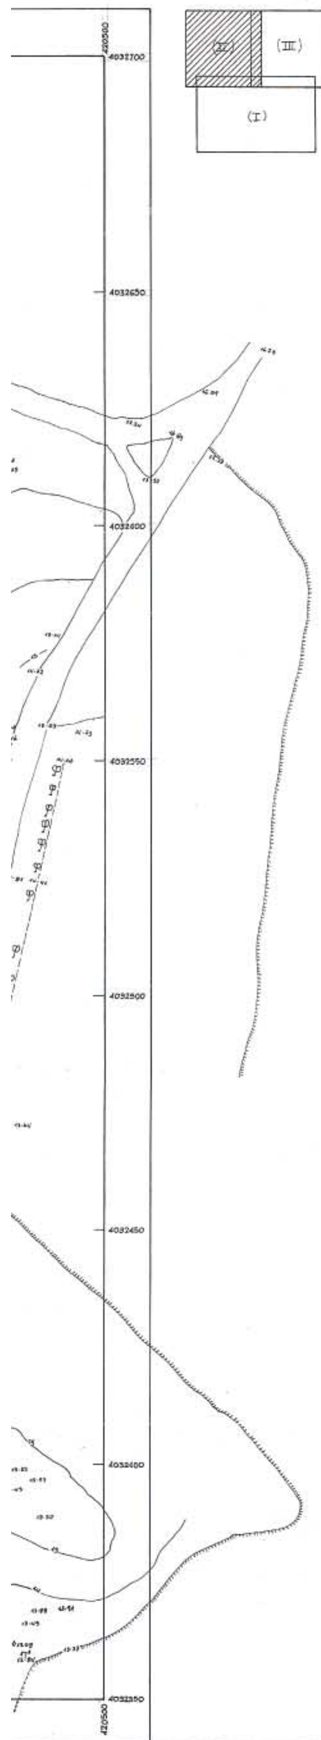



Συνοδεύει την από 27-10-04 έκθεση της Επιτροπής καθορισμού αιγιαλού-παραλίας (άρθ. 3 § 1 του Ν. 2971/01)

γραμμή αιγιαλού

-II- παραλίας

Σπάρτη 27-10-04

Ο Πρόεδρος

Τα Μέλη

1

2 ΠΑΝΑΡΙΤΗΣ ΚΟΣΜΑΣ

3 ΔΗΜΗΤΡΗΣ ΛΙΑΚΑΚΟΣ

4 ΑΘΑΝΑΣΟΥΛΗΣ ΙΩΑΝ. ΠΟΛ.ΜΗΧ-ΚΟΣ ΜΕ Γ.

ΥΠΟΥΡΓΕΙΟ ΟΙΚΟΝΟΜΙΚΩΝ ΔΙΕΥΘΥΝΣΗ ΤΕΧΝΙΚΩΝ ΥΠΗΡΕΣΙΩΝ ΤΜΗΜΑ Α'			
ΤΟΠΟΓΡΑΦΙΚΟ ΔΙΑΓΡΑΜΜΑ ΚΛΙΜΑΚΑ 1:500			Σύνολο φύλλων 3 Αριθ. φύλλου 2
ΝΟΜΟΣ : ΛΑΚΩΝΙΑΣ			
ΕΠΑΡΧΙΑ : ΒΟΙΩΝ			
ΘΕΣΗ : ΠΡΟΦ. ΗΛΙΑ - ΑΓ. ΝΙΚΟΛΑΟΣ			
ΑΡΜΟΔ. ΚΤΗΜΑΤ. ΥΠΗΡΕΣΙΑ : ΛΑΚΩΝΙΑΣ			
ΑΡΙΘ. Δ/ΓΗΣ ΥΠ. ΟΙΚΟΝΟΜΙΚΩΝ :1076356/1219/0001Α/11-8-99			
ΑΡΙΘ. ΠΡΩΤ.			
ΕΘΕΩΡΗΘΗ Αθήνα Ο Προϊστάμενος	ΑΘΗΝΑ Οι Συντάξαντες		Αθήνα Η Σχεδιάστρια
Δ. ΛΑΜΠΡΟΥ Τοπ. Μηχ/κος	Γ. ΑΣΗΜΑΚΟΠΟΥΛΟΣ Τοπ. Μηχ/κός	Δ. ΛΕΓΑΤΟΣ Εργοδηγός	Σ. ΜΠΑΛΑΣΚΑ